工事場所	福島県田村郡三春町持合畑８８番地１
主要用途	高等学校

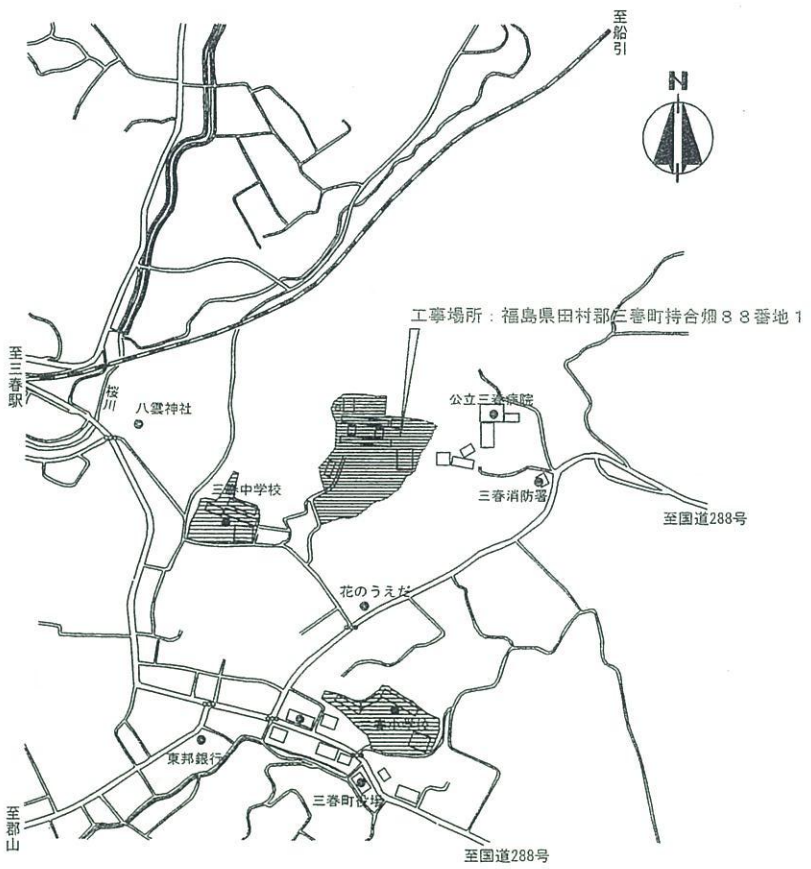

附近見取図

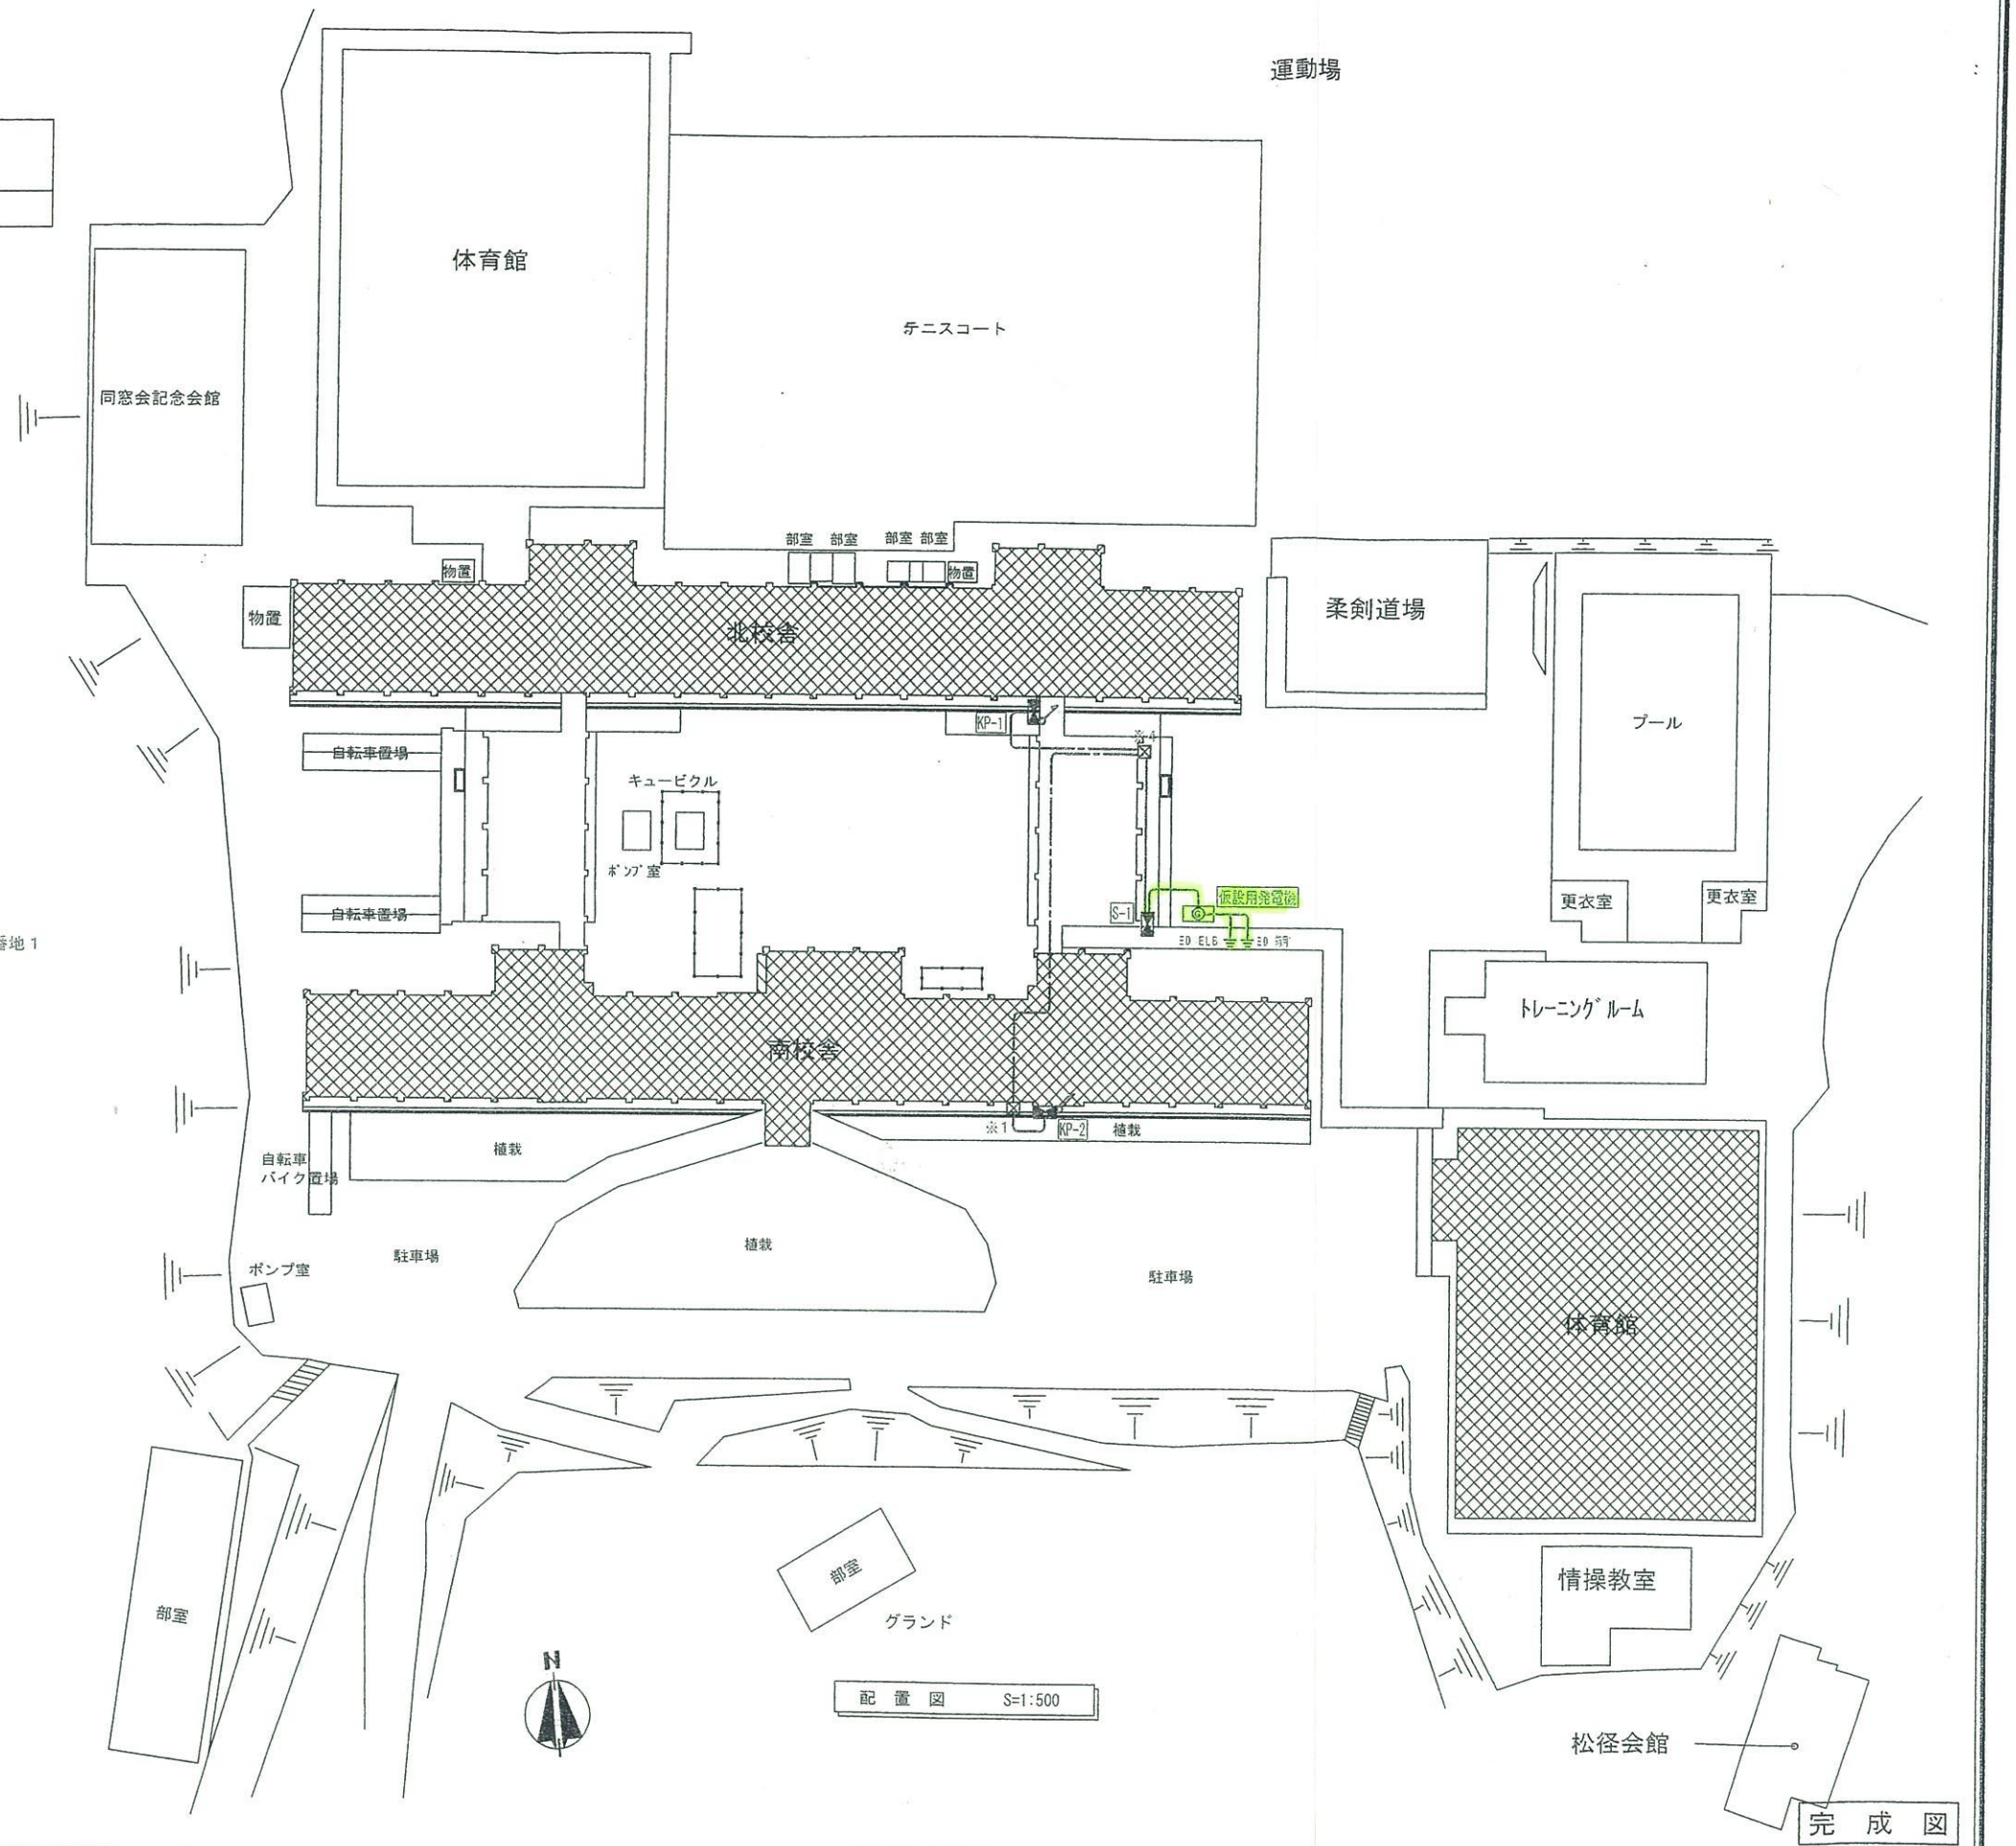

配　置　図　　S=1:500

完　成　図

備考	承認	承認	担当者	縮尺	工事名	図面番号
			製図	1/500	図面名称 幹線設備 全体平面図	E-01
			日付			